



N/Réf : 787d

Echelle : 1/200

PA.8-1

**DELEVAL**  
GEOMETRE-EXPERT

34, Avenue Bertie Albrecht  
83120 SAINTE-MAXIME

tél : 04 94 96 03 90  
fax : 04 94 96 52 45  
arnaud.deval@geometre-expert.fr

DEPARTEMENT DU VAR  
COMMUNE DE SAINT-TROPEZ  
lieudit : Saint-Claude

CRÉATION D'UN LOTISSEMENT  
DE DEUX LOTS À BÂTIR  
Cadastre : section BI n°249

PLAN DE RÉSEAUX


- Périmètre du lotissement (2638m²) suivant  
Déclaration Préalable n°DP 083 119 18 00132
- Espace boisé classé ou à conserver

DESCRIPTION DE LA VALEUR GEOMETRIQUE  
ET JURIDIQUE DES LIMITES

LIMITE A-B  
*Limite réelle* établie d'après plan de division dressé  
par A. DELEVAL le 23 octobre 2018. (Réf. n°787c)

LIMITE B-C-D-A  
*Limite réelle* établie d'après plan de partage dressé  
par G. DELEVAL le 17 février 1967. (Réf. n°787)

DRESSE PAR CABINET A.DELEVAL  
GEOMETRE-EXPERT DPLG.  
SAINTE-MAXIME LE 11 JUILLET 2019

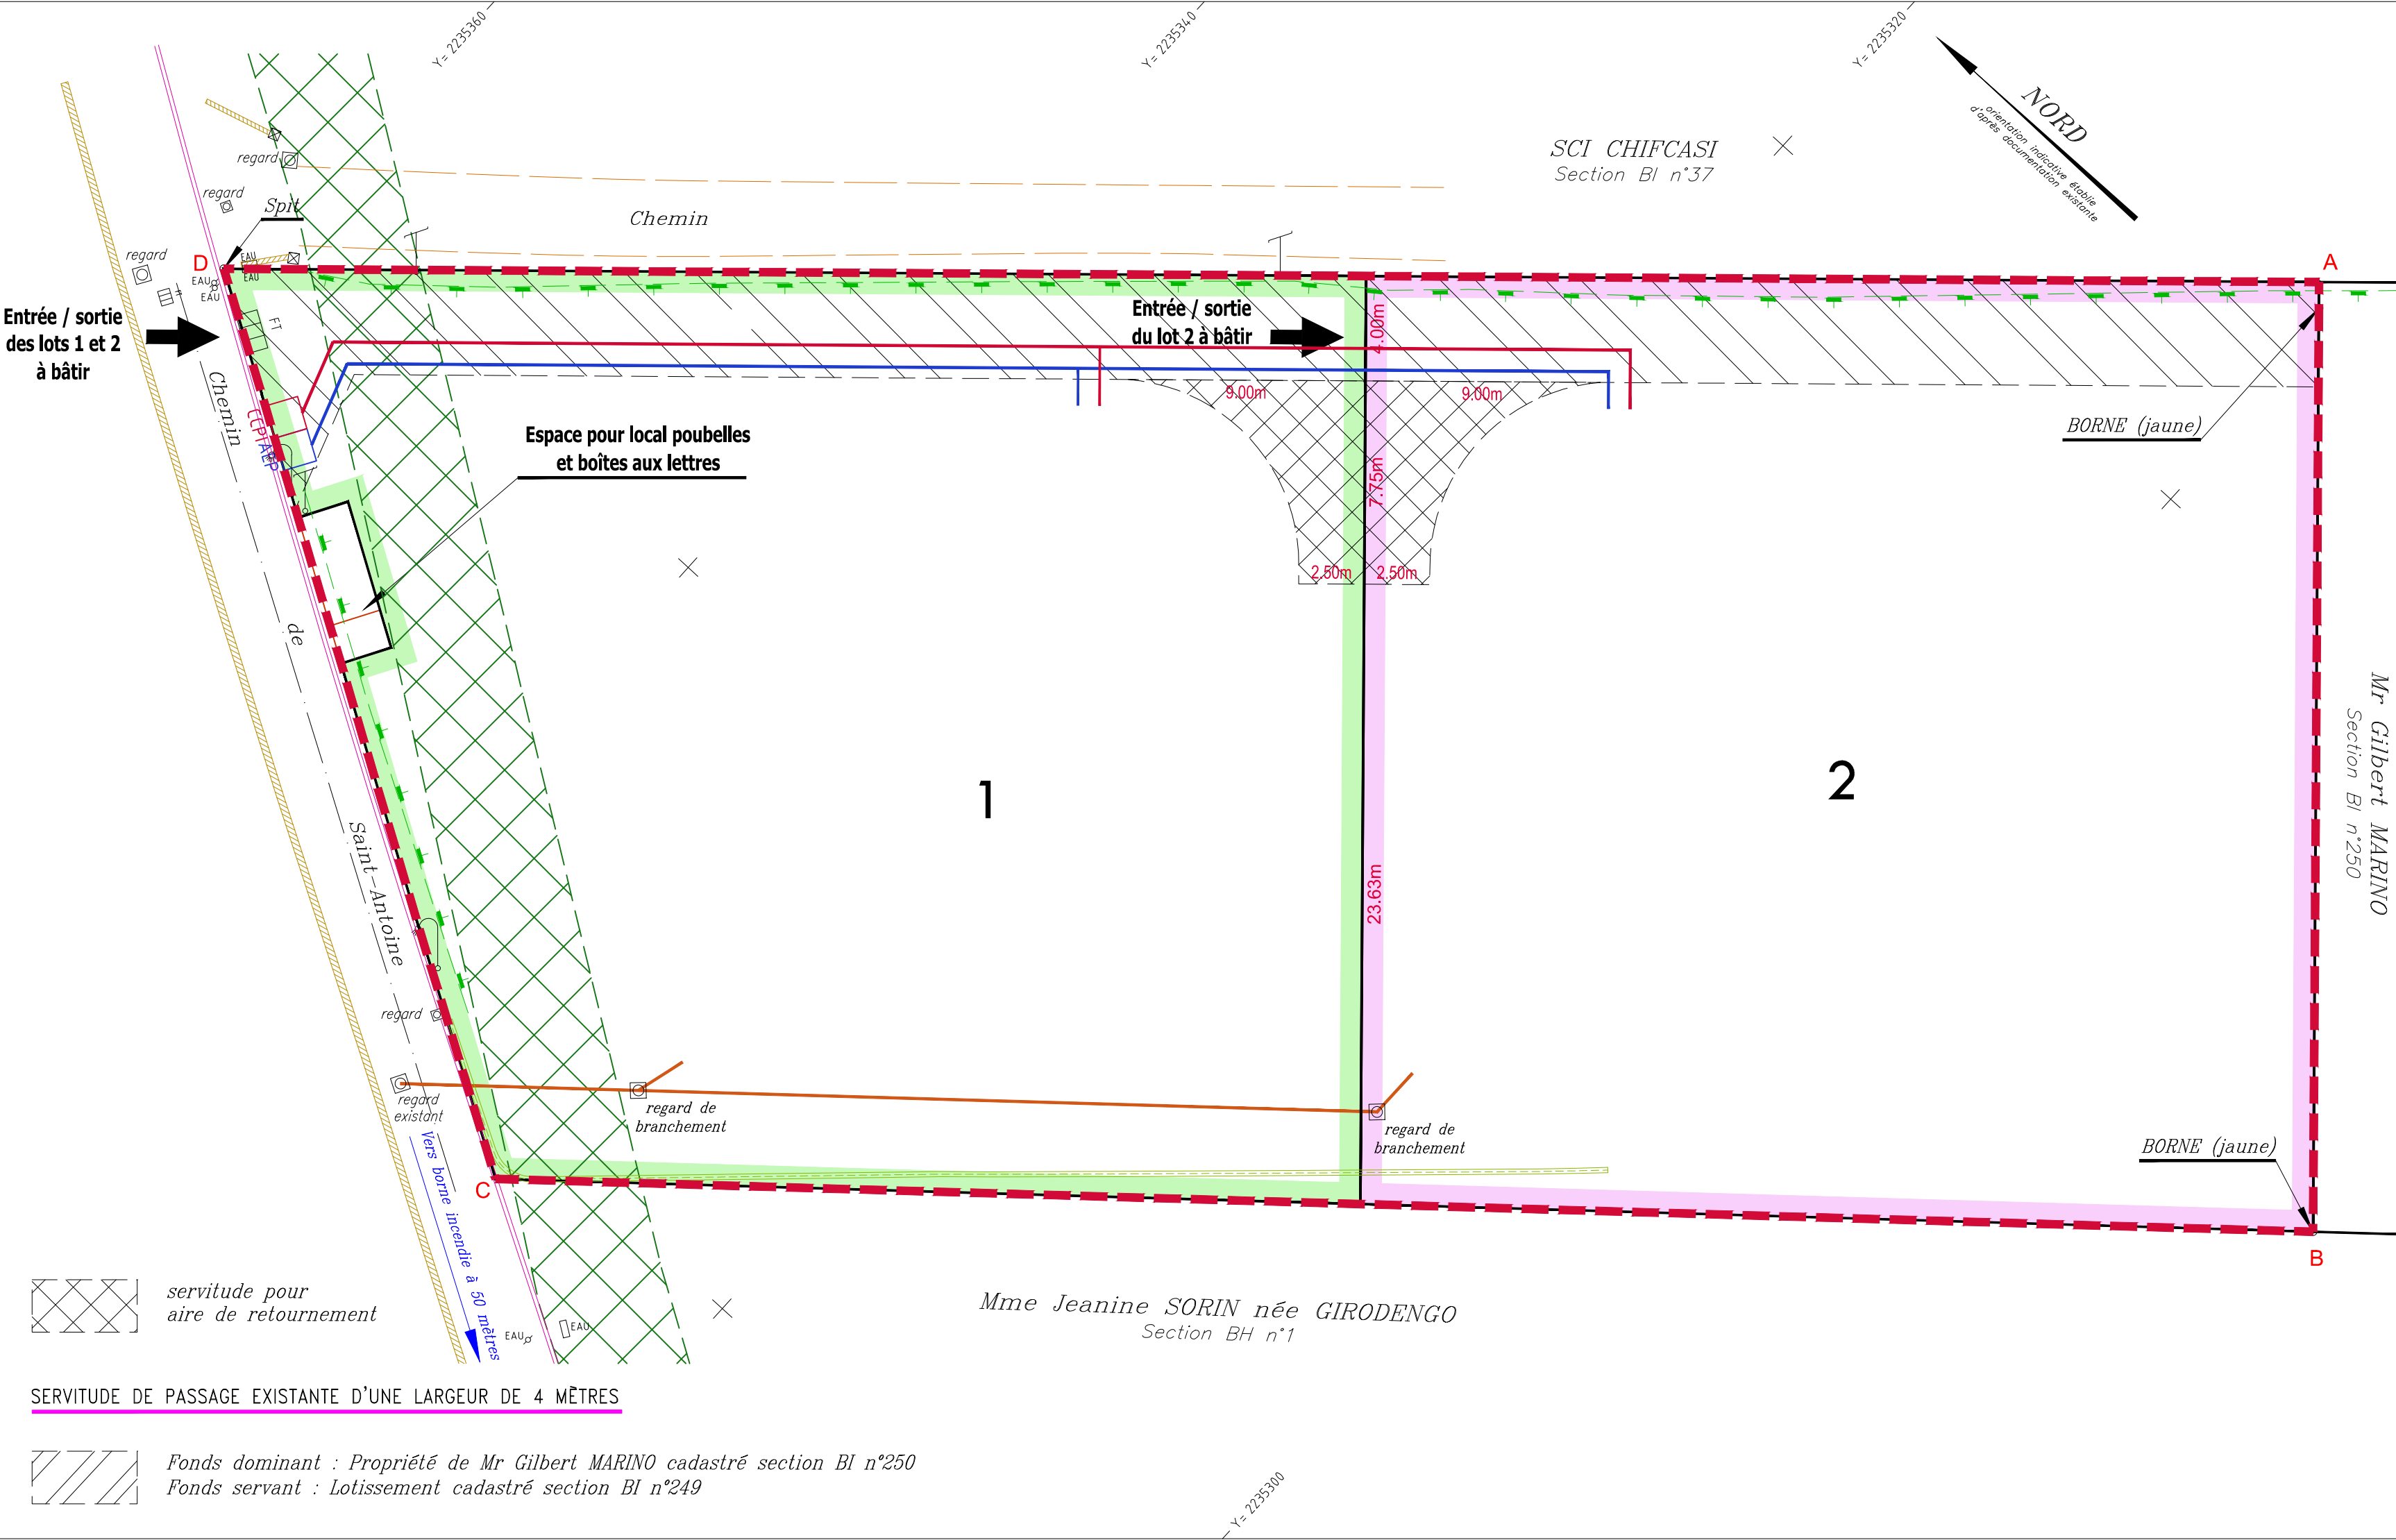

LEGENDE :

- AEP

eau potable
- EU

eaux-usées
- CEP

réseau électrique
- réseau pluvial

En ce qui concerne les eaux pluviales générées par la voie,  
les ouvrages hydrauliques de l'opération seront calculées sur  
la base d'une crue vingtennale avec un débit de fuite calculé  
sur la base du terrain naturel actuel